

ΕΦΗΜΕΡΙΣ ΤΗΣ ΚΥΒΕΡΝΗΣΕΩΣ
ΤΗΣ ΕΛΛΗΝΙΚΗΣ ΔΗΜΟΚΡΑΤΙΑΣ

ΑΘΗΝΑ 21 ΝΟΕΜΒΡΙΟΥ 1983 | ΤΕΥΧΟΣ ΤΕΤΑΡΤΟ | ΑΡΙΘΜΟΣ ΦΥΛΛΟΥ 693

ΠΕΡΙΕΧΟΜΕΝΑ

ΠΟΛΕΟΔΟΜΙΑ
ΔΙΑΤΑΓΜΑΤΑ

ΑΠΟΦΑΣΕΙΣ

ΠΟΛΕΟΔΟΜΙΑ
ΔΙΑΤΑΓΜΑΤΑ

(1)

Αναθεώρηση του ρυμοτομικού σχεδίου Ηρακλείου (Αττικής).

Ο ΠΡΟΕΔΡΟΣ ΤΗΣ ΕΛΛΗΝΙΚΗΣ ΔΗΜΟΚΡΑΤΙΑΣ

Έχοντας υπόψη:

1. Τις διατάξεις του Ν. Δ/τος «περί σχεδίων πόλεων κλπ.» της 17 Ιουλίου 1923, όπως μεταγενέστερα τροποποιήθηκαν και συμπληρώθηκαν και ειδικότερα τα άρθρα 3, 9 και 70.

2. Τις διατάξεις του Ν. 947/1979 «περί οικιστικων περιοχών» (ΦΕΚ 169 τ. Α') και ειδικότερα το άρθρο 62 (παρ. 1).

3. Τις διατάξεις του Ν. 1032/1980 «περί συστάσεως Υπουργείου Χωροταξίας, Οικισμού και Περιβάλλοντος» (ΦΕΚ 57 τ. Α') και ειδικότερα τα άρθρα 2, 3 και 7.

4. Τις υπ' αριθ. 157/1979, 269/1979, 310/1979, 315/1979, 324/1979, 355/1979 και 401/1982 πράξεις του Δημοτικού Συμβουλίου Ηρακλείου.

5. Την υπ' αριθ. 717/1982 γνωμοδότηση του Κεντρικού Συμβουλίου Χωροταξίας, Οικισμού και Περιβάλλοντος.

6. Την υπ' αριθ. 533/1983 γνωμοδότηση του Συμβουλίου της Επικρατείας, με πρόταση του Υπουργού Χωροταξίας, Οικισμού και Περιβάλλοντος, αποφασίζουμε:

Άρθρο 1.

Εγκρίνεται η αναθεώρηση του ρυμοτομικού σχεδίου Ηρακλείου (Αττικής) στην περιοχή Πλάτωνος και δη στα υπ' αριθ. 233β, 233γ, 257, 257α, 257β, 257γ, 257δ, 434, 436, 435α, 435β, 437, 438, 441, 442, 444, 446α, 446β, 446γ, 449, 450α, 450β, 451, 451α, 452, 453, 454α και 454β οικοδομικά τετράγωνα ως και δημιουργία πεζοδρόμων, κοινοχρήστων πρασίνων και παιδικής χαράς, όπως φαίνεται στα σχετικά πέντε (5) πρωτότυπα διαγράμματα σε κλίμακα 1:500 που έχουν θεωρηθεί από τον Προϊστάμενο της Διευθύνσεως Πολεοδομικών Εφαρμογών με την υπ' αριθ. Γ. 53749/1983 πράξη του και που συνοπτικά τους αντίτυπα δημοσιεύονται με το παρόν Διάταγμα.

Άρθρο 2.

Στο πρόσωπο των οικοπέδων, οικοδομημένων ή μη, που βρίσκονται στην παραπάνω αναθεωρουμένη περιοχή επιβάλλονται προκήπια με πλάτος δύο (2), τρία (3), τέσσερα (4) και έξι (6) μέτρα, όπως φαίνεται στα ίδια διαγράμματα.

Άρθρο 3.

Η ισχύς του παρόντος Διατάγματος αρχίζει από τη δημοσίευσή του στην Εφημερίδα της Κυβερνήσεως.

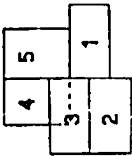
Στον Υπουργό Χωροταξίας, Οικισμού και Περιβάλλοντος, αναθέτουμε τη δημοσίευση και εκτέλεση του παρόντος Διατάγματος.

Αθήνα, 29 Σεπτεμβρίου 1983

Ο ΠΡΟΕΔΡΟΣ ΤΗΣ ΔΗΜΟΚΡΑΤΙΑΣ
ΚΩΝΣΤΑΝΤΙΝΟΣ Γ. ΚΑΡΑΜΑΝΛΗΣ

Ο ΥΠΟΥΡΓΟΣ ΧΩΡΟΤΑΞΙΑΣ, ΟΙΚΙΣΜΟΥ ΚΑΙ ΠΕΡΙΒΑΛΛΟΝΤΟΣ
ΑΝΤΩΝΙΟΣ ΤΡΙΤΣΗΣ

ΔΙΑΓΡΑΜΜΑ ΣΥΝΔΕΣΕΩΣ



ΔΙΕΥΘΥΝΣΗ Γ2

ΤΡΟΠΟΠΟΙΗΣΗ ΕΓΚΕΚΡΙΜΕΝΟΥ ΡΥΜ. ΣΧΕΔΙΟΥ ΠΕΡΙΟΧΗΣ ΠΛΑΤΩΝΟΣ

Δήμος: ΝΕΟΥ ΗΡΑΚΛΕΙΟΥ

Κλίμακα: 1:500

5

ημερομηνία ΦΕΚ 2'' Δ / 17.9.75

κυρώσεως: ΝΟΕΜΒΡΙΟΣ 1978 (Φ.Ε.Κ. 32 Δ'/'79)

ενημερώσεως: ΦΕΒΡΟΥΑΡΙΟΣ 1981

σύνταξη: υπό ΤΕΧΝ. ΥΠΗΡ. Δ.Ν. ΗΡΑΚΛΕΙΟΥ

Πλαπούτα

Χωματιανού

Β. Ηπείρου

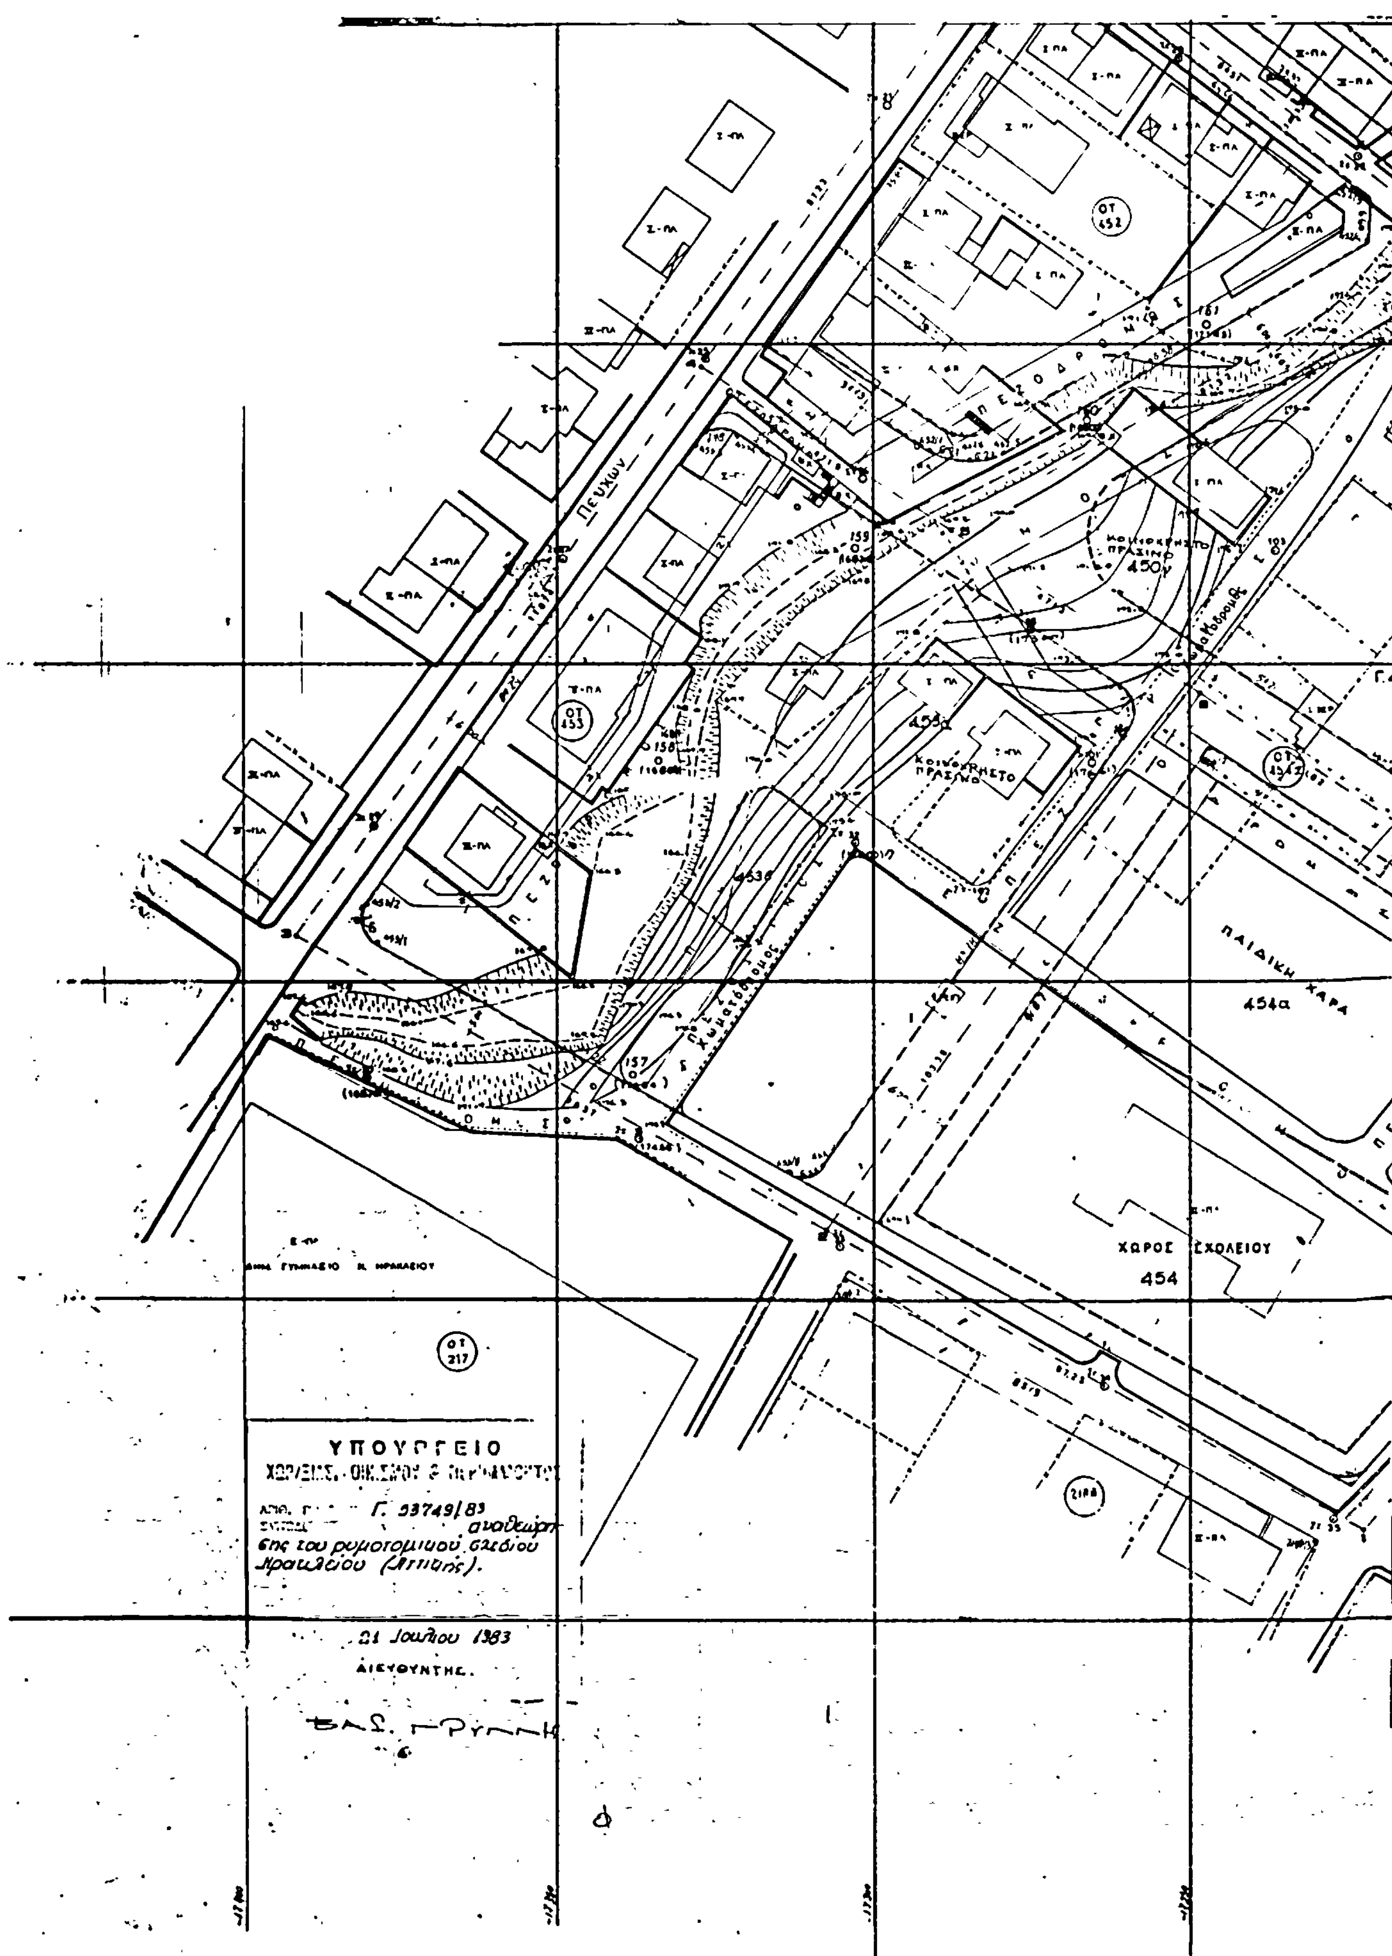
ΚΟΙΝΟΧΡΗΣΤΟ ΠΡΑΣΙΝΟ 382α

Γ.384

Γ.385

383

383α


Πευκων
ΟΤ 452
ΟΤ 453
ΟΤ 217
ΠΕΖΟΔΡΟΜΙΟΣ
ΚΟΙΝΟΧΡΗΣΤΟ ΠΡΑΣΙΝΟ
450γ
453α
453β
454α
ΠΑΙΔΙΚΗ ΧΑΡΑ
ΧΩΡΟΣ ΣΧΟΛΕΙΟΥ
454
ΥΠΟΥΡΓΕΙΟ
Γ. 33749/83
αναθεώρησης του ρυμοτομικού σχεδίου Ηρακλείου (Αττικής).
21 Ιουλίου 1983
ΔΙΕΥΘΥΝΤΗΣ
ΒΑΣ. ΓΡΥΝΗ

ΚΟΙΝΟΧΡΗΣΤΟΣ ΧΩΡΟΣ
450δ

Χωματόδρομος

Διάκου

ΔΙΑΓΡΑΜΜΑ ΣΥΝΔΕΣΕΩΣ

4 5
3 1
2

πινακίδα 112

Υ.Χ.Ο.Π.

Διεύθυνση Γ2

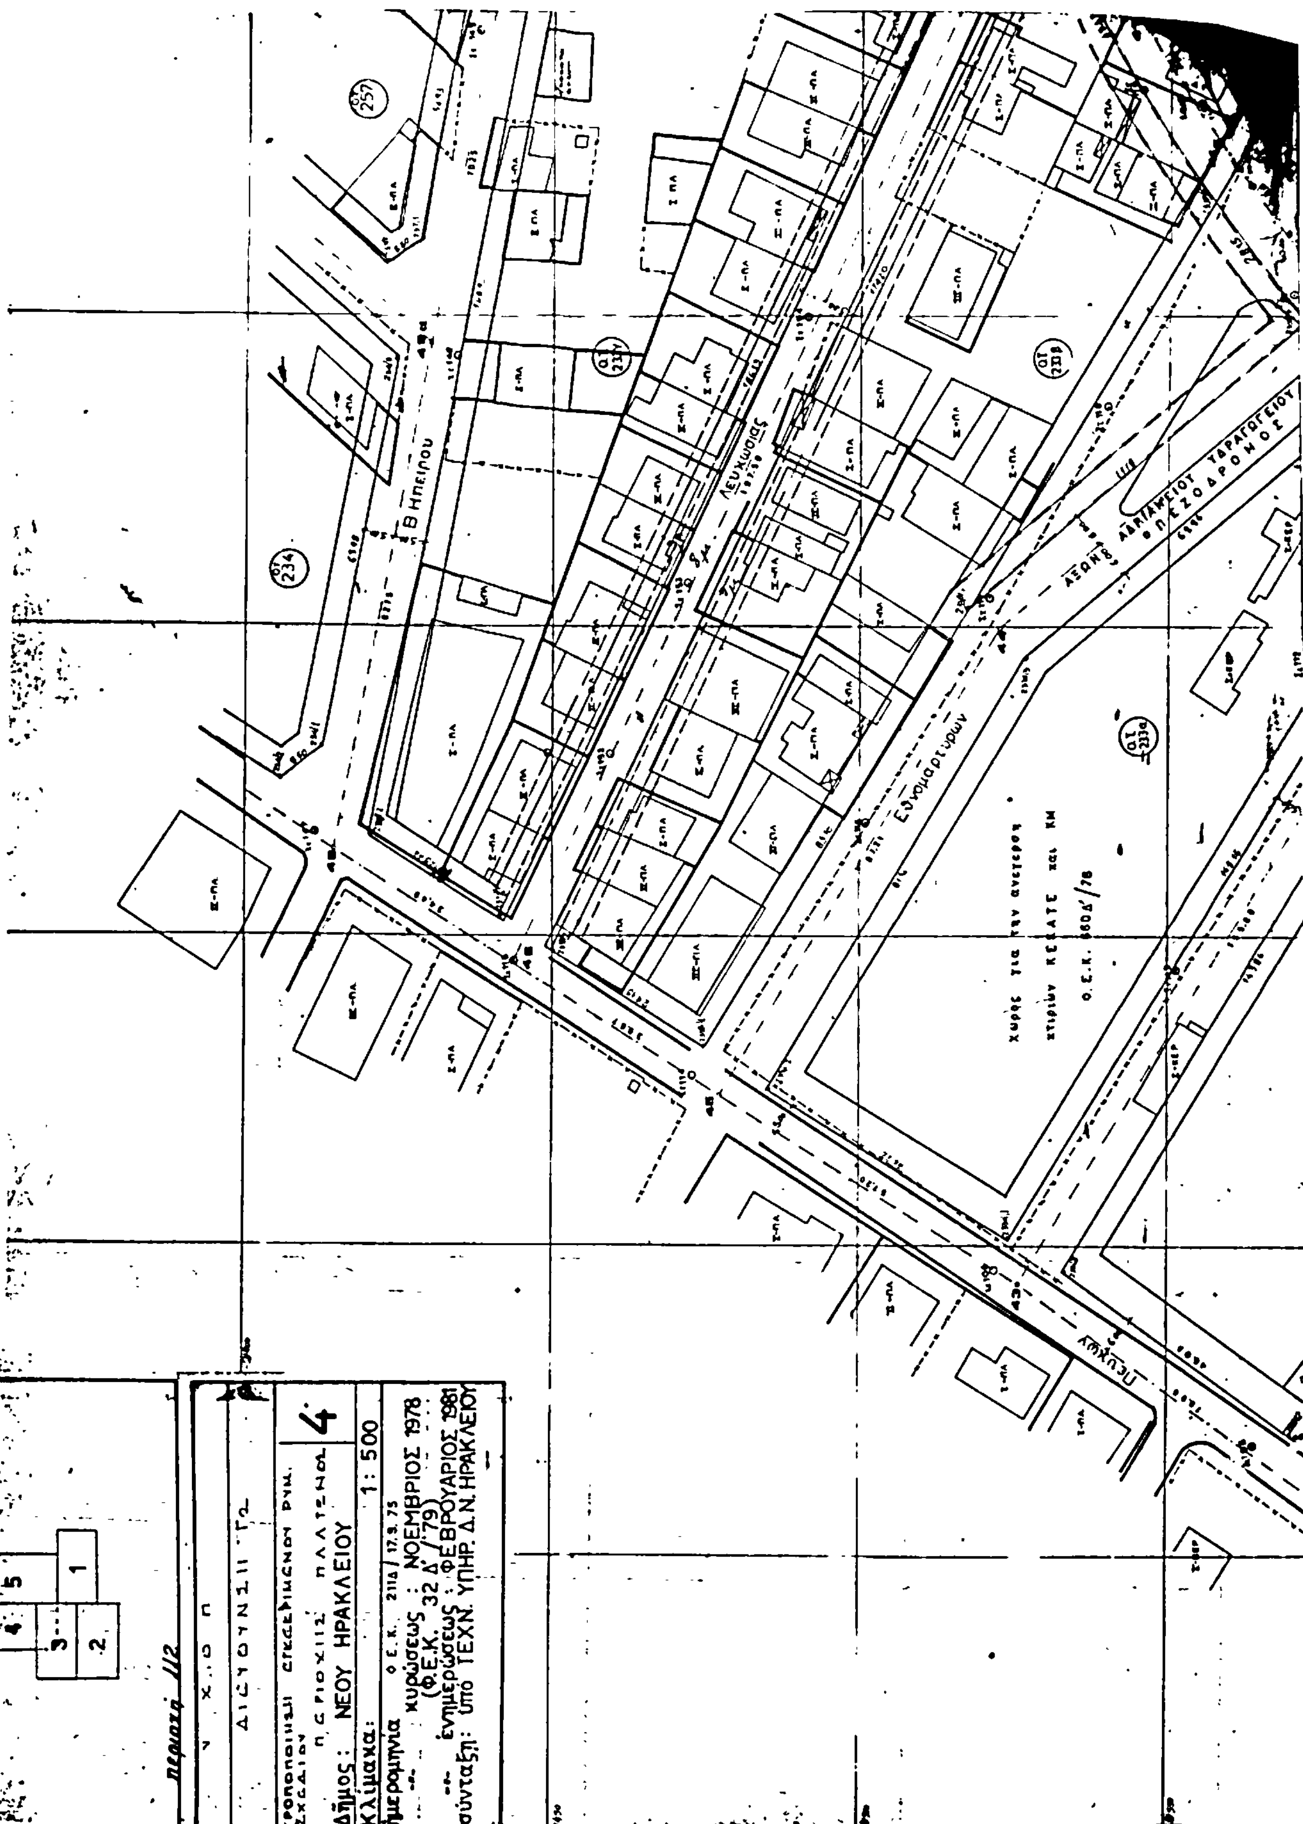
ΤΡΟΠΟΠΟΙΗΣΗ ΕΓΚΕΚΡΙΜΕΝΟΥ ΡΥΜ. ΣΧΕΔΙΟΥ
ΠΕΡΙΟΧΗΣ ΠΛΑΤΑΝΟΣ

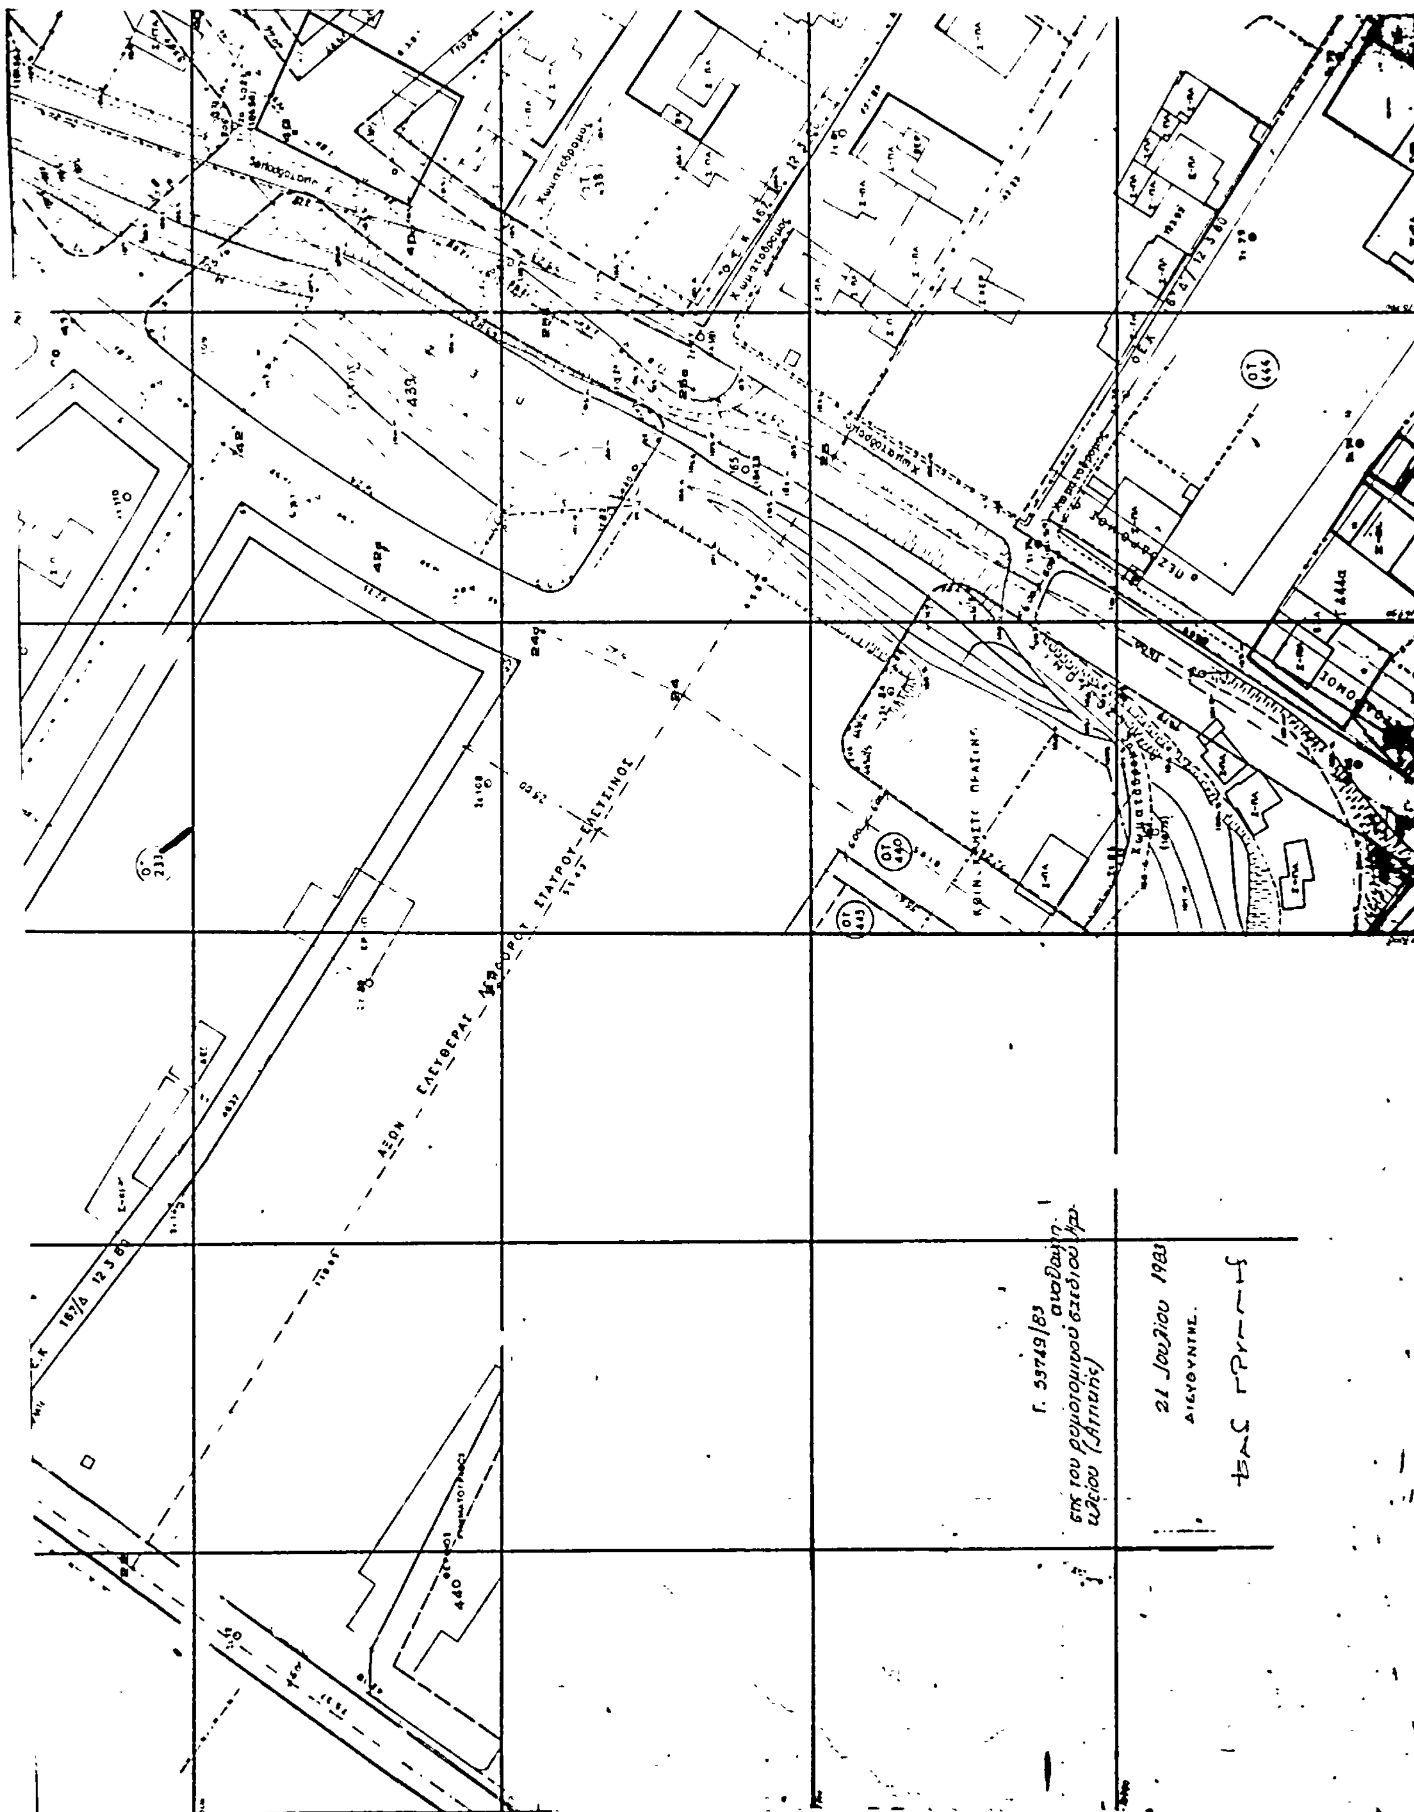
2

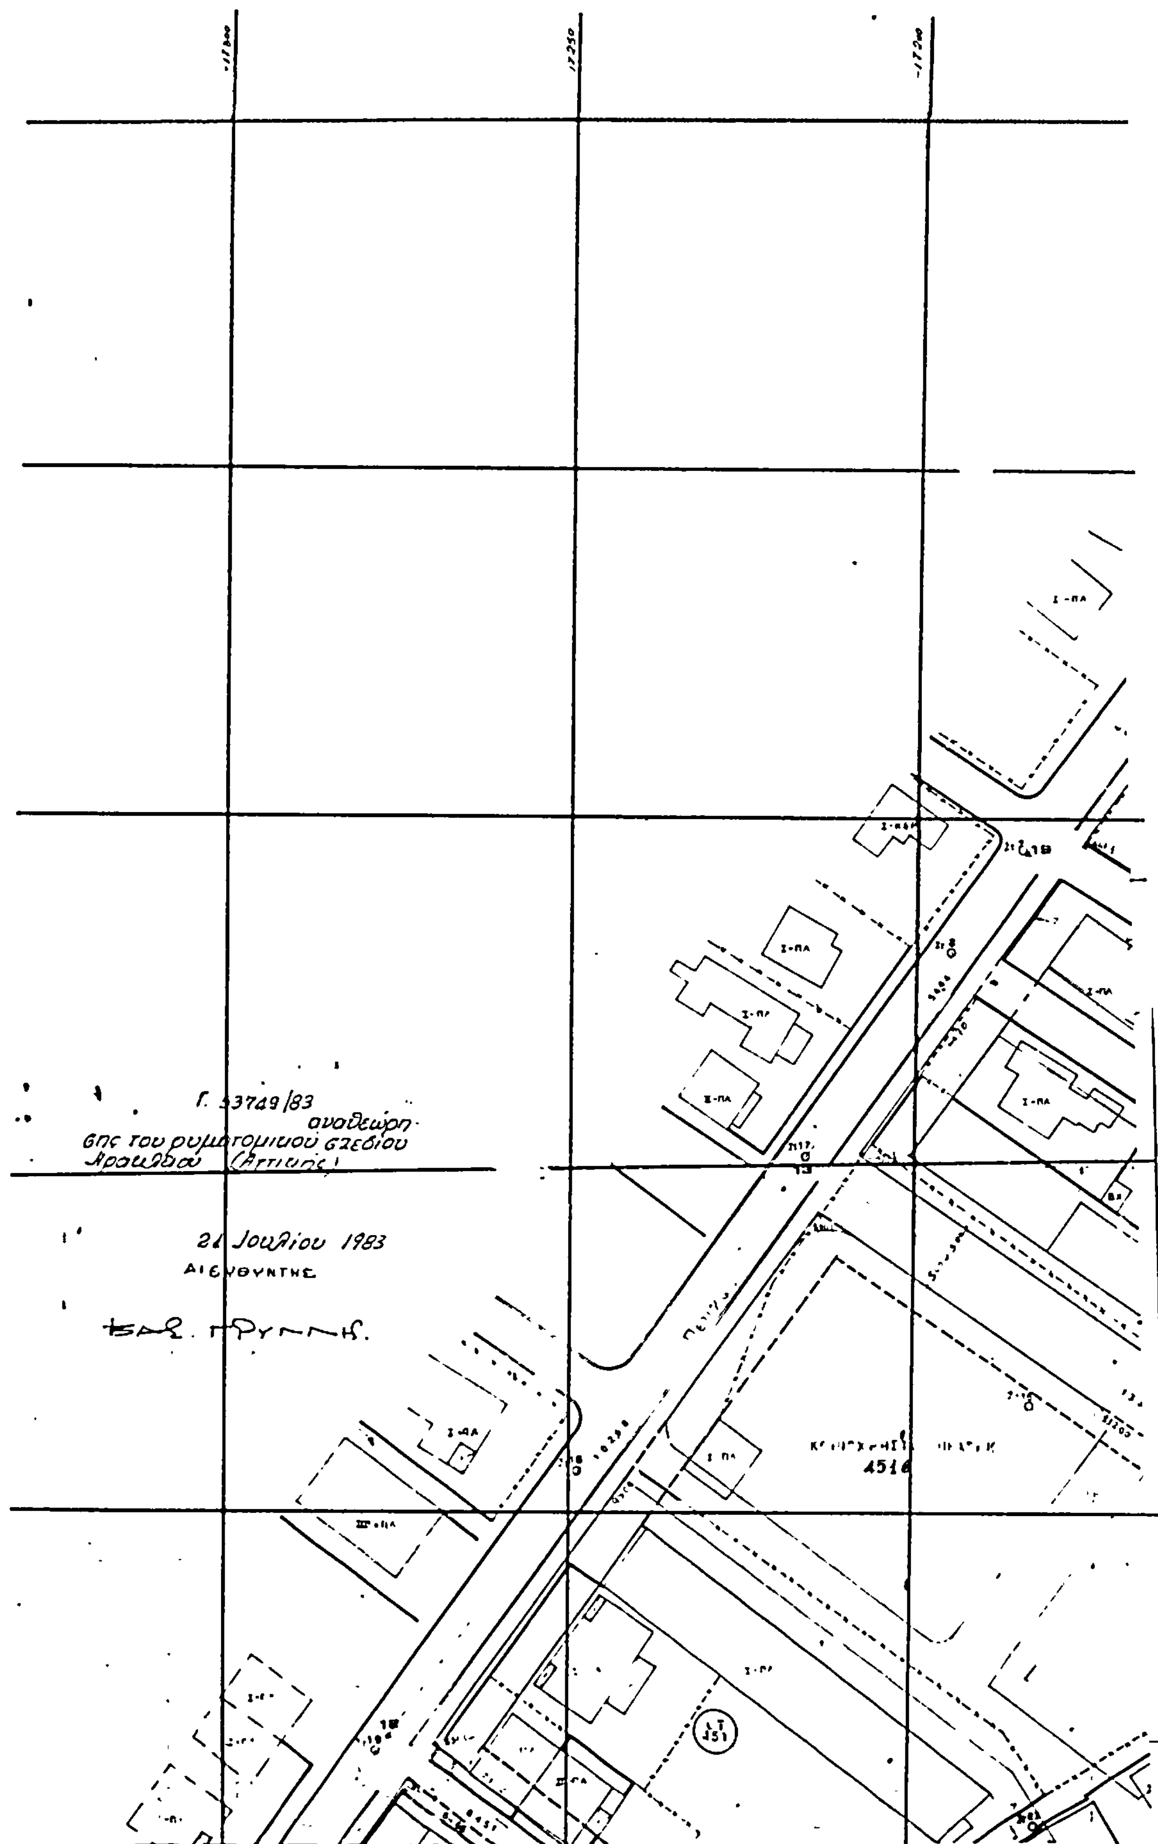
Δήμος: ΝΕΟΥ ΗΡΑΚΛΕΙΟΥ

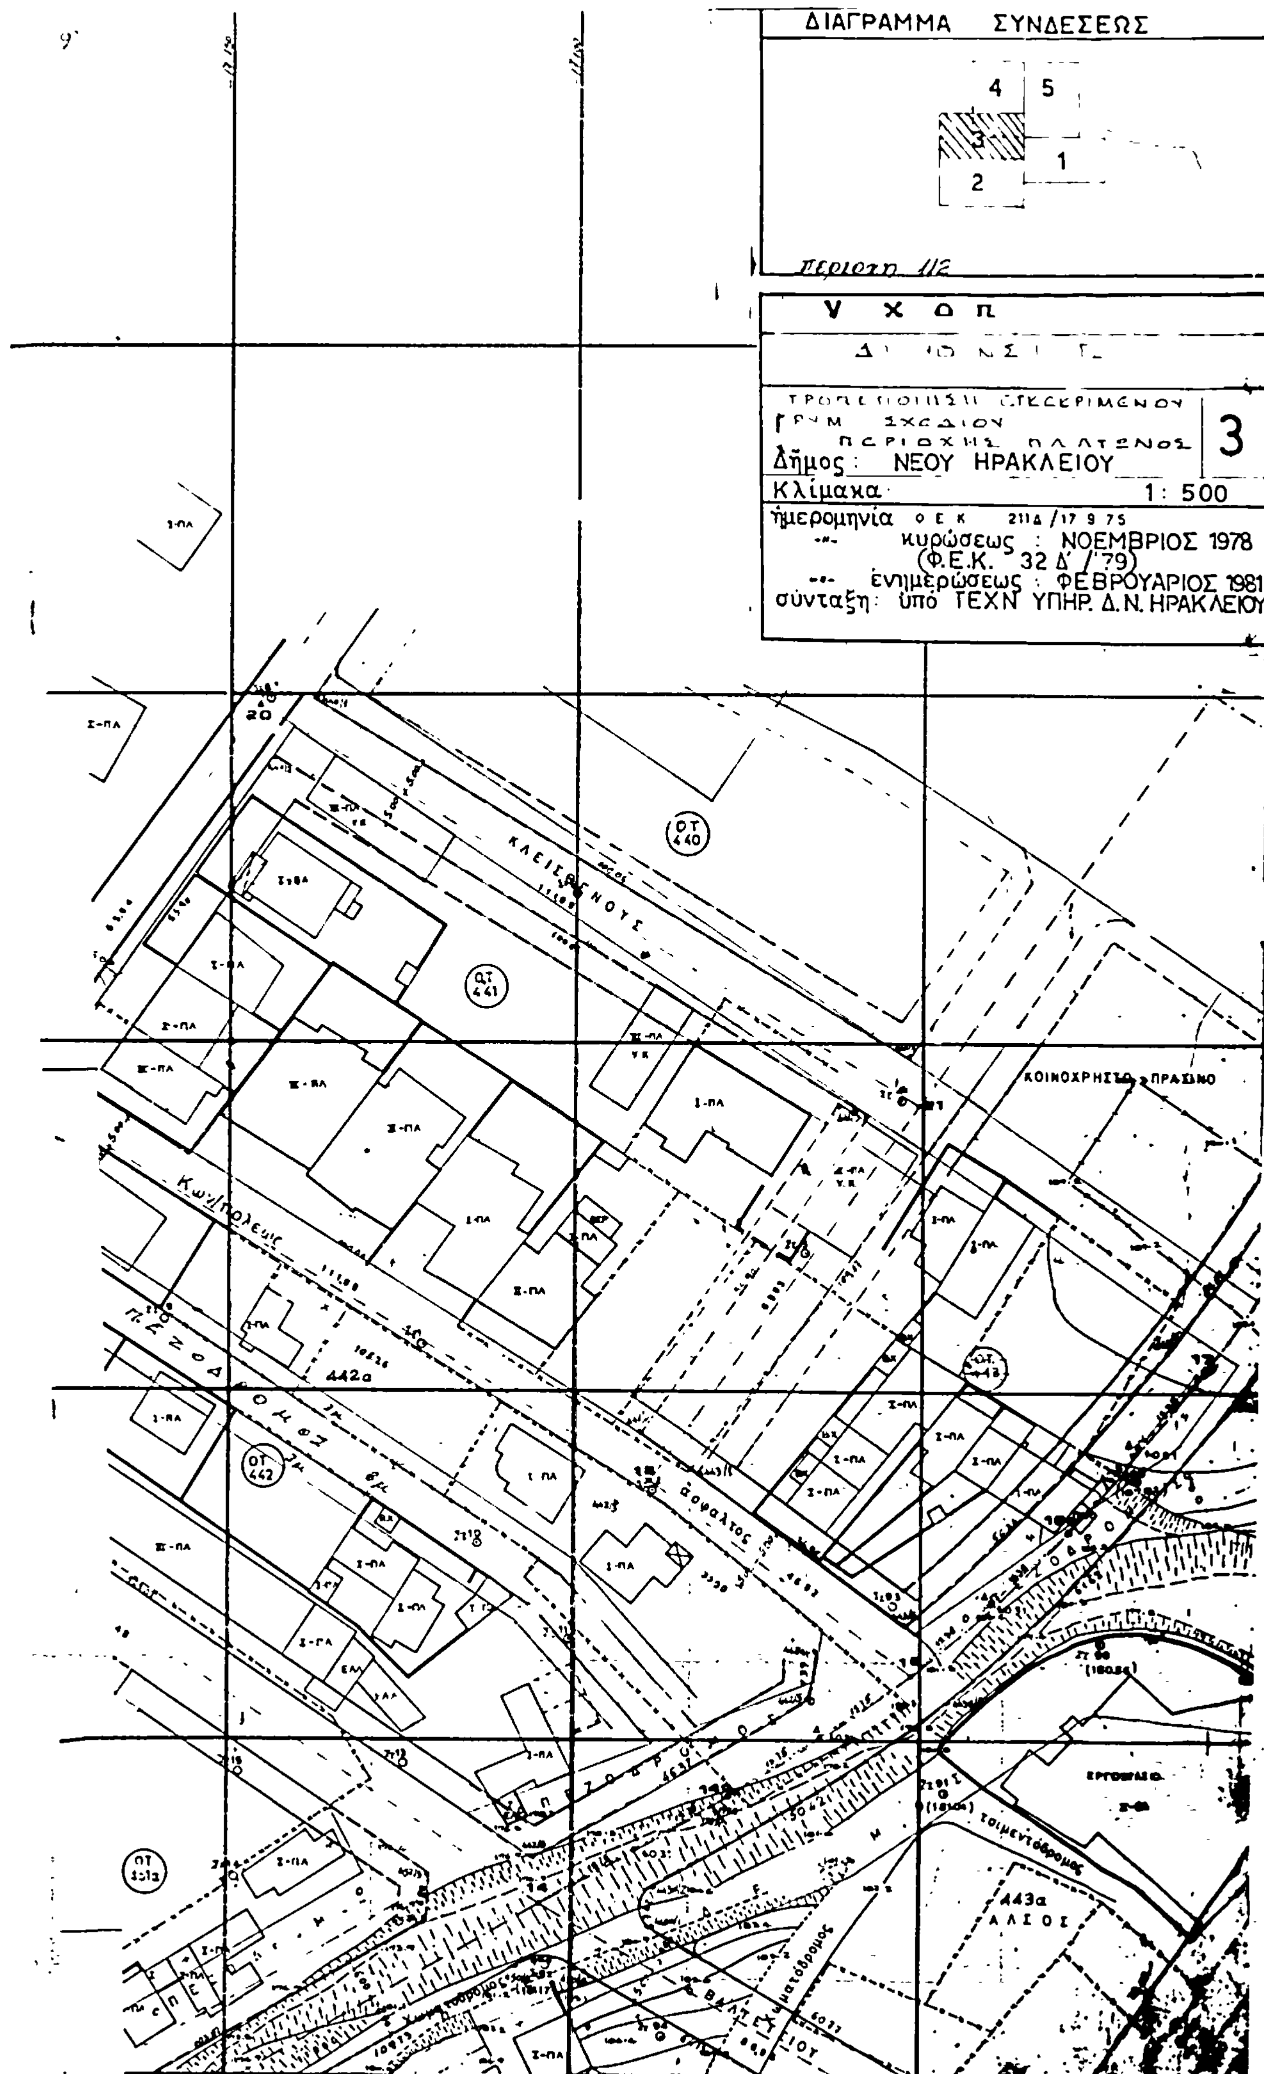
Κλίμακα: 1:500

ημερομηνία: Φ.Ε.Κ. 211Δ/17.9.75.
κυρώσεως : ΝΟΕΜΒΡΙΟΣ 197
(Φ.Ε.Κ. 32 Δ'/'79)
ενημερώσεως : ΦΕΒΡΟΥΑΡΙΟΣ 1
σύνταξη: υπό ΤΕΧΝ. ΥΠΗΡ. Δ.Ν. ΗΡΑΚΛΕ


Β. Ηπείρου
Λευκωσίας
Εθνομαρτύρων
Πευκών
Αδριάνειος Χαραγωγείου
πεζόδρομος
Χώρος για την ανέγερση κτιρίων ΚΕΣΑΤΕ και ΚΜ
Ο.Ε.Κ. 660Δ/78
περιοχή 112
Νέου Ηρακλείου
1 : 500
4
Δήμος : ΝΕΟΥ ΗΡΑΚΛΕΙΟΥ
Κλίμακα:
ημερομηνία Ο.Ε.Κ. 211Δ / 17.9.75
κυρώσεως : ΝΟΕΜΒΡΙΟΣ 1978 (Φ.Ε.Κ. 32 Δ' / '79)
ενημερώσεως : ΦΕΒΡΟΥΑΡΙΟΣ 1981
σύνταξη: υπό ΤΕΧΝ. ΥΠΗΡ. Δ.Ν. ΗΡΑΚΛΕΙΟΥ


ΑΞΩΝ ΕΛΕΥΘΕΡΑΙ
ΣΤΑΥΡΟΥ ΕΛΕΥΣΙΝΟΣ
ΟΤ 444
ΟΤ 440
ΟΤ 445
Γ. 59749/83
(Αττικής)
21 Ιουλίου 1983
ΔΙΕΥΘΥΝΤΗΣ


Γ. 53749/83
αναθεώρησης του ρυμοτομικού σχεδίου
(Αττικής)
21 Ιουλίου 1983
ΔΙΕΥΘΥΝΤΗΣ


ΔΙΑΓΡΑΜΜΑ ΣΥΝΔΕΣΕΩΣ
4
5
3
1
2
V X Ο Π
ΤΡΟΠΟΠΟΙΗΣΗ ΣΥΓΚΕΚΡΙΜΕΝΟΥ
ΡΥΜ ΣΧΕΔΙΟΥ
ΠΕΡΙΟΧΗΣ ΠΛΑΤΩΝΟΣ
3
Δῆμος: ΝΕΟΥ ΗΡΑΚΛΕΙΟΥ
Κλίμακα 1: 500
ἡμερομηνία ΦΕΚ 211Δ/17 9 75
κυρώσεως: ΝΟΕΜΒΡΙΟΣ 1978
(Φ.Ε.Κ. 32 Δ' /'79)
ἐνημερώσεως: ΦΕΒΡΟΥΑΡΙΟΣ 1981
σύνταξη: ὑπό ΤΕΧΝ ΥΠΗΡ. Δ.Ν. ΗΡΑΚΛΕΙΟΥ
ΟΤ 440
ΟΤ 441
ΟΤ 442
442α
ΟΤ 443
ΟΤ 1313
ΚΛΕΙΣΘΕΝΟΥΣ
Κων/πόλεως
ΚΟΙΝΟΧΡΗΣΤΟ ΠΡΑΣΙΝΟ
ἄσφαλτος
τσιμεντόδρομος
443α
ΑΛΣΟΣ
ΕΡΓΟΣΤΑΣΙΟ

Διατόμου

Πρασίνου Λόφου

ΟΤ 444

Γ 444α

445

ΟΤ 444β

Ε. 53749/83

αναθεώρησης του ρυμοτομικού σχεδίου Ηρακλείου (Αττικής).

21 Ιουλίου 83

ΔΙΕΥΘΥΝΤΗΣ

ΔΙΑΓΡΑΜΜΑ ΣΥΝΔΕΣ

	4	5
	3	
	2	

Υ. Χ. Ο. Π.

ΤΡΟΠΟΠΟΙΗΣΗ ΕΓΚΕΚΡΙΜΕΝΟΥ ΡΥΜ. ΣΧΕΔ.

ΠΕΡΙΟΧΗΣ ΠΛΑΤΑΝΟΣ

ΔΗΜΟΣ Ν. ΗΡΑΚΛΕΙΟΥ

Κλίμακα: 1:500

Ημερομηνία Ο.Ε.Κ. 2118/17.9.75.

κυρώσεως

ενημερώσεως

σύνταξη: υπό ΤΕΧΝ.

Ο.Ε.Κ. 4344 1676/80

ΑΞΩΝ ΕΛΕΥΘΕΡΙΑΣ

ΛΕΩΦΟΡΟΥ ΣΤΑΥΡΟΥ ΕΛΕΥΣΙΝ

Γ. 445α ΚΟΙΝΟΧΡΗΣΤΟ ΠΡΑΣΙΝΟ

ΠΕΖΟΔΡΟΜΟΣ

Ο.Τ. 446

Γ. 446

ΒΙΤΣΗ

Ο.Ε.Κ. 1676/80

Ο.Τ. 447

Οδός Διστόμου

Κοινόχρηστο

Οδός Μεσολογγίου

Ο.Τ. 248

Ο.Τ. 249

ΑΠΟΦΑΣΕΙΣ

Αριθ. 371314/Β785/80 (2)

Αναγνώριση οδού Σύρου στο Δήμο Μοσχάτου Ν. Αττικής, ότι υπάρχει πριν από το 1923 και χαρακτηρισμός αυτής ως διατηρητέας.

Ο ΝΟΜΑΡΧΗΣ ΔΙΑΜ/ΤΟΣ ΠΕΙΡΑΙΑ

Σύμφωνα με:

1. Τις διατάξεις: α) Του από 17.7.1923 Ν.Δ. «περί σχεδίων πόλεων, κωμών και συνοικισμών του Κράτους και ανεγέρσεως αυτών». β) Του Β.Δ. 712/70, όπως τροποποιήθηκε με τα 677/1971 και 198/1972 Β.Δ.. γ) Του Ν. 3200/55 «περί διοικητικής αποκεντρώσεως», όπως έχει συμπληρωθεί και τροποποιηθεί μεταγενέστερα. δ) Την 100/83 γνωμοδότηση του Συμβουλίου Υπ. ΧΟΠ της Νομαρχίας μας. ε) Παρ. 2 του άρθρ. 4 του Ν. 1232/82 και τα άρθρα 2 και 3 του Ν. 1235/85. στ) Την απόφαση 24712/1248/82 όπως τροποποιήθηκε με την 13905/721/82 «περί αναμορφώσεως συλλογικών οργάνων» γνωμοδοτικής αρμοδιότητος του ΥΧΟΠ. ζ) Την με αριθ. 16698/7.6.82 κοινή απόφαση του Νομάρχη Αττικής και του Νομ. Δ/τος Πειραιά «περί αναθέσεως ασκήσεως αρμοδιοτήτων του Νομάρχη στους Προϊσταμένους των Δημοσίων Πολιτικών Υπηρεσιών του Νομ/κού Δ/τος Πειραιά» και Ν. 1032/80, περί συστάσεως Υπ. ΧΟΠ.

2. Την από 20.10.80 αίτηση του Στυλιανού Βρεττού και από 12.9.1983 Δημ. Σταθάκη.

3. Τους ακόλουθους τίτλους ιδιοκτησίας: αριθ. 10095/1897 πωλητήριο του Συμ/φου Αθηνών Ιωάννου Γαϊτάνου, αριθ. 20274/1924 πωλητήριο του Συμ/φου Αθηνών Θεοδώρου Λ. Τσάκωνα, αριθ. 39853/1929 προικοσύμφωνο του Συμ/φου Πειραιά Σπυρ. Ιωάν. Μαλικούτη, αριθ. 20311/1924 πωλητήριο Συμ/φου Αθηνών Θεόδωρου Λεωνίδου Τσάκωνα, από τους οποίους προκύπτει ότι η οδός Σύρου υπάρχει πριν από το 1923.

4. Το τοπογραφικό σχεδιάγραμμα του Μηχ/κού Νικολάου Γ. Γκόρτσιου.

5. Το από 19.7.82 τροπ. 22.11.20 ρυμοτομικό σχέδιο πόλεως Δήμου Μοσχάτου στο οποίο φαίνεται η εν λόγω οδός.

6. Την 91/81 πράξη του Β' Τμήμ. της Δ/νσεως Πολεοδομίας Δ/τος Πειραιά που την ανακαλούμε με αυτή μας την απόφαση, αποφασίζουμε:

Αναγνωρίζουμε ότι η οδός Σύρου και συγκεκριμένα από την οδό Β. Γεωργίου και μέχρι του ορίου Α—Β στο Δήμο Μοσχάτου, υπάρχει νομίμως πριν από το έτος 1923, και τη χαρακτηρίζουμε ως διατηρητέα.

Η οδός (πάροδος) αυτή φαίνεται στο τοπογραφικό σχεδιάγραμμα που συνοδεύει αυτή μας την απόφαση και ορίζεται από τα στοιχεία ΑΒΓΔΕΑ.

Η απόφαση αυτή που ισχύει από της κοινοποιήσεως της δημοσιεύσεως να δημοσιευθεί στην Εφημερίδα της Κυβερνήσεως.

Πειραιάς, 17 Οκτωβρίου 1983

Ο Νομάρχης

Β. ΠΑΠΑΔΟΠΟΥΛΟΣ

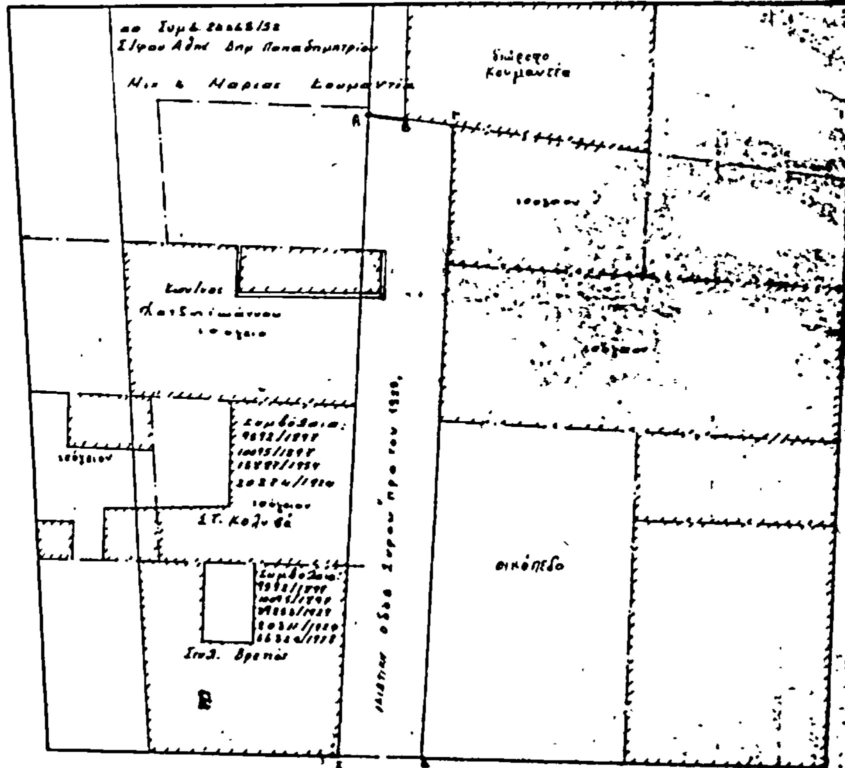
Ελληνική Δημοκρατία
Νομαρχία Αττικής
Διαμέρισμα Πειραιά
Δ/νση Πολεοδομίας
Τμήμα Β΄

Τοπογραφικό διάγραμμα που συνοδεύει την με αριθμό 37131α/Δ 788/80/17-10-83 απόφαση που αναγνωρίζει ως υφιστάμενη προ του έτους 1923 την ιδιωτική οδό Σύρου στο Δήμο Νικαίας από την οδό Β. Γεωργίου & συγκεκριμένα μέχρι του ορίου Α-Β.

Κλίμακα 1:500

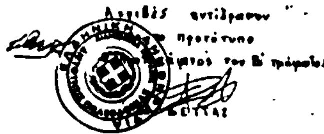


οδός Κουμαντέα



οδός Βασ. Γεωργίου

Ακριβές αντίγραφον από το πρωτότυπο



ΒΕΤΤΑΣ

ΝΟΜΑΡΧΙΑ ΑΤΤΙΚΗΣ
ΔΙΑΜ. ΠΕΙΡΑΙΑ
Δ/ΝΣΗ ΠΟΛΕΟΔΟΜΙΑΣ
Αρ. πρωτ. 37131α/Δ.788/80

ΔΗΜ. ΠΑΠΑΔΗΜΗΤΡΙΑΔΗΣ

Αριθ. 371313/Δ.539/83 (3)

Αναγνώριση οδού (παρόδου οδού) κατ' επέκταση της οδού Μοναστηρίου στο Δήμο Κερατσινίου Ν. Αττικής, ότι υπάρχει πριν από το 1923 και χαρακτηρισμός αυτής ως διατηρητέας.

Ο ΝΟΜΑΡΧΗΣ ΔΙΑΜ/ΤΟΣ ΠΕΙΡΑΙΑ

Σύμφωνα με:

1. Τις διατάξεις: α) Του από 17.7.1923 Ν.Δ. «περί σχεδίων πόλεων, κωμών και συνοικισμών του Κράτους και ανεγέρσεως αυτών». β) Του Β.Δ. 712/70, όπως τροποποιήθηκε με τα 677/1971 και 198/1972 Β.Δ.. γ) Του Ν. 3200/55 «περί διοικητικής αποκεντρώσεως», όπως έχει συμπληρωθεί και τροποποιηθεί μεταγενέστερα. δ) Την 98/83 γνωμοδότηση του Συμβουλίου Υπ. ΧΟΠ της Νομαρχίας μας. ε) Παρ. 2 του άρθρ. 4 του Ν. 1232/82 και τα άρθρα 2 και 3 του Ν. 1235/85. στ) Την απόφαση 24712/1248/82 όπως τροποποιήθηκε με την 13905/721/82 «περί αναμορφώσεως συλλογικών οργάνων» γνωμοδοτικής αρμοδιότητος του ΥΧΟΠ. ζ) Την με αριθ. 16698/7.6.82 κοινή απόφαση του Νομάρχη Αττικής και του Νομ. Δ/τος Πειραιά «περί αναθέσεως ασκήσεως αρμοδιοτήτων του Νομάρχη στους Προϊσταμένους των Δημοσίων Πολιτικών Υπηρεσιών του Νομ/κού Δ/τος Πειραιά» και Ν. 1032/80. περί συστάσεως Υπ. ΧΟΠ.

2. Την από 25.5.1983 αίτηση του Δήμου Κερατσινίου.

3. Τους ακόλουθους τίτλους ιδιοκτησίας: αριθ. 53924/1926 πωλητ. του Συμ/φου Πειραιά Ιωάννου Μ. Αθανασιάδη, αριθ. 45977/1923 πωλητ. του Συμ/φου Πειραιά Ιωάννου Μ. Αθανασιάδη, την αριθ. 27209/83, βεβαίωση του Δήμου Κερατσινίου, από τους οποίους προκύπτει ότι η οδός (πάροδος οδού) κατ' επέκταση της οδού Μοναστηρίου και μεταξύ των οδών Αθαν. Μιαούλη και Ελευθ. Βενιζέλου στο Δήμο Κερατσινίου υπάρχει πριν από το 1923.

4. Το τοπογραφικό σχεδιάγραμμα του Δήμου Κερατσινίου που συντάχθηκε από την τεχνική του Υπηρεσία.

5. Το από 31.8.1935 ρυμοτομικό σχέδιο πόλεως Δήμου Κερατσινίου στο οποίο φαίνεται η εν λόγω οδός, αποφασίζουμε:

Αναγνωρίζουμε ότι η οδός (πάροδος οδού) κατ' επέκταση της οδού Μοναστηρίου και μεταξύ των οδών Αθαν. Μιαούλη και Ελ. Βενιζέλου στο Δήμο Κερατσινίου, υπάρχει νομίμως πριν από το έτος 1923 και τη χαρακτηρίζουμε ως διατηρητέα.

Η οδός (πάροδος) αυτή φαίνεται στο τοπογραφικό σχεδιάγραμμα του Δήμου Κερατσινίου που συνοδεύει αυτή μας την απόφαση.

Η απόφαση αυτή που ισχύει από της κοινοποιήσεως της δημοσιεύσεως να δημοσιευθεί στην Εφημερίδα της Κυβερνήσεως.

Πειραιάς, 13 Οκτωβρίου 1983

Ο Νομάρχης

Β. ΠΑΠΑΔΟΠΟΥΛΟΣ

Ελληνική Δημοκρατία
Νομαρχία Αττικής
Διαμέρισμα Πειραιά
Δ/νση Πολ/μίας
Τμήμα Β'

Τοπογραφικό σχεδιάγραμμα που συνοδεύει την αρ. 371313/Δ.539/83/17.10.83 απόφαση
που αναγνωρίζει ως προϋπάρχουσα του 1923 την οδό κατ' επέκταση της οδού Μοναστηρίου
η μεταξύ των οδών Αδαμ. Μισούλη & Ελευθερίου Βενιζέλου στο Δήμο Κερατσινίου.
Κλίμακα 1:200

ΝΕΚΡΟΤΑΦΕΙΟΝ ΑΝΑΣΤΑΣΕΩΣ

οδός Αδ. Μισούλη

Όροι Δομήσεως
Δ/γμα ρυμοτομίας 31.8.35

οδός Ίμβρου

Παλαιός Κινημ/φος

Ο.Τ. 441

ΜΑΝΑΒΟΤΟΙΧΟΣ

ιδιωτική οδός προϋπάρχουσα του έτους 1923

ισόγειο

ισόγεια

Ιδιοκτησία

Σωμ. 53926/26, 1464/79, 3644/72, 8369/79 Δ/νση ΒΙΤΣ

οδός Πόντου

ΝΟΜΑΡΧΙΑ ΑΤΤΙΚΗΣ
ΔΙΣΗΑ ΠΕΙΡΑΙΩΣ
ΔΙΝΣΗ ΠΟΛΕΟΔΟΜΙΑΣ
Αρ πράξεως 371313/Δ539/83
Συνοδεύει την Απόφαση
Περί αναγνωρίσεως προ του 1923 της ιδιωτικής οδού κατ' επέκταση της οδού Μοναστηρίου η μεταξύ των οδών Αδ Μισούλη & Ελ Βενιζέλου στο Δήμο Κερατσινίου
Πειραιάς 13.10.1983
Ο ΝΟΜΑΡΧΗΣ

ΔΗΣ. ΠΑΠΑΔΟΠΟΥΛΟΣ

οδός Ελ. Βενιζέλου

Μοναστηρίου

Ο.Τ. 442

Ο.Τ. 440

Ακριβές αντίγραφον
από το πρωτότυπο
Ο Προϊστάμενος του Β Τμήματος
Ε. ΒΕΤΤΑΣ

Η ΥΠΗΡΕΣΙΑ ΤΟΥ ΕΘΝΙΚΟΥ ΤΥΠΟΓΡΑΦΕΙΟΥ

ΓΝΩΣΤΟΠΟΙΕΙ ΟΤΙ:

Η ετήσια συνδρομή της Εφημερίδας της Κυβερνήσεως, η τιμή των φύλλων της που πωλούνται τμηματικά και τα τέλη δημοσιεύσεων στην Εφημερίδα της Κυβερνήσεως, καθορίσθηκαν από 1 Ιανουαρίου 1983 ως ακολούθως:

Α'. ΕΤΗΣΙΕΣ ΣΥΝΔΡΟΜΕΣ

1. Για το Τεύχος Α'	Δραχ.	2.500
2. » » » Β'	»	4.000
3. » » » ΤΑΠΣ	»	3.000
4. » » » Γ'	»	1.500
5. » » » Δ'	»	3.500
6. » » » Νομικών Προσώπων Δ. Δ. κτλ.	»	1.500
7. » » » Αν. Ειδ. Δικαστηρίου	»	300
8. » » » Παράρτημα	»	800
9. » » » Ανωνύμων Εταιρειών κτλ.	»	10.000
10. » » Δελτίο Εμπορικής και Βιομηχανικής Ιδιοκτησίας	»	800
11. Για όλα τα τεύχη και το Δ.Ε.Β.Ι.	»	20.000

Οι Δήμοι και οι Κοινότητες του Κράτους καταβάλλουν το 1/2 των ανωτέρω συνδρομών.

Υπέρ του Ταμείου Αλληλοβοηθείας Προσωπικού του Εθνικού Τυπογραφείου (ΤΑΠΕΤ) αναλογούν τα εξής ποσά:

1. Για το Τεύχος Α'	Δραχ.	125
2. » » » Β'	»	200
3. » » » ΤΑΠΣ	»	150
4. » » » Γ'	»	75
5. » » » Δ'	»	175
6. » » » Νομικών Προσώπων Δ.Δ. κτλ.	»	75
7. » » » Αν. Ειδ. Δικαστηρίου	»	15
8. » » » Παράρτημα	»	40
9. » » » Ανωνύμων Εταιρειών κτλ.	»	500
10. » » Δελτίο Εμπ. και Βιομ. Ιδιοκτησίας	»	40
11. Για όλα τα τεύχη	»	1000

Β'. ΤΙΜΗ ΦΥΛΛΩΝ

Η τιμή πωλήσεως κάθε φύλλου, μέχρις 8 σελ., είναι 10 δραχ., από 9 ως 24 σελ. 15 δρχ., από 25 ως 48 σελ. 25 δρχ., από 49 ως 80 σελ. 40 δρχ., από 81 σελ. και πάνω η τιμή πωλήσεως κάθε φύλλου προσαυξάνεται κατά 50 δρχ. ανά 80 σελίδες.

Γ'. ΤΙΜΗ ΦΩΤΟΑΝΤΙΓΡΑΦΩΝ

Η τιμή διαθέσεως στο κοινό των εκδιδόμενων από το Εθνικό Τυπογραφείο φωτοαντιγράφων των διάφορων φύλλων της Εφημερίδας της Κυβερνήσεως καθορίζεται σε τέσσερις (4) δραχμές κατά σελίδα.

Δ'. ΤΕΛΗ ΔΗΜΟΣΙΕΥΣΕΩΝ

Ι. Στο τεύχος Ανωνύμων Εταιρειών και Εταιρειών Περιωρισμένης Ευθύνης:

Α'. Ανωνύμων Εταιρειών:

1. Των καταστατικών	Δραχ.	25.000
2. Των αποφάσεων για συγχώνευση ανωνύμων εταιρειών	»	25.000
3. Των κωδικοποιήσεων των καταστατικών (ΦΕΚ 309/67, τ. Β')	»	15.000
4. Των τροποποιήσεων των καταστατικών	»	8.000
5. Των ισολογισμών κάθε χρήσης	»	10.500
6. Των υπουργικών αποφάσεων για παροχή άδειας επέκτασης των εργασιών Ασφαλιστικών Εταιρειών, των εκθέσεων εκτίμησης περιουσιακών στοιχείων και των αποφάσεων του Δ.Σ. του ΕΛΤΑ, με τις οποίες εγκρίνονται και δημοσιεύονται οι κανονισμοί αυτού	»	9.000
7. Των αποφάσεων για εγκατάσταση υποκαταστήματος, διορισμού γενικού πράκτορα και παροχή πληρεξουσιότητας αντιπροσώπευσης στην Ελλάδα αλλοδαπών Εταιρειών και των αποφάσεων για μεταβίβαση του χαρτοφυλακίου Ασφαλιστικών Εταιρειών κατά το άρθρο 59 παρ. 1. του Ν.Δ. 400/1.9.70	»	6.000
8. Των ανακοινώσεων γιά κάθε μεταβολή που γίνεται με απόφαση Γ.Σ. ή Δ.Σ., των προσκλήσεων σε γενικές συνελεύσεις, των κατά το άρθρο 32 του Ν. 3221/24 γνωστοποιήσεων, των ανακοινώσεων που προβλέπονται από το άρθρο 59 παρ. 3 του Ν.Δ. 400/1970 για Αλλοδαπές Ασφαλιστικές Εταιρείες, των αποφάσεων του Διοικητικού Συμβουλίου του ΕΛΤΑ που αναφέρονται σε προσωρινές διατάξεις και των αποφάσεων του Υπ. Συγκοινωνιών για τους ΗΛΠΑΠ — ΗΣΑΠ — ΟΣΕ	»	2.800
9. Των συνοπτικών μηνιαίων καταστάσεων των Τραπεζικών Εταιρειών	»	2.800
10. Των αποφάσεων της επιτροπής του Χρηματιστηρίου για την εισαγωγή χρεωγράφων στο χρηματιστήριο για διαπραγμάτευση, σύμφωνα με τις διατάξεις του άρθρου 2 παρ. 3 Α.Ν. 148/1967	Δραχ.	2.800
11. Των αποφάσεων της επιτροπής κεφαλαιαγοράς για τη διαγραφή χρεωγράφων από το χρηματιστήριο, σύμφωνα με τις διατάξεις του άρθρου 2 παρ. 4 Α. Ν. 148/67.	»	2.800
12. Των αποφάσεων για την έγκριση τιμολογίων των Ασφαλιστικών Εταιρειών	»	2.000

Β'. Εταιρειών Περιωρισμένης Ευθύνης:

1. Των καταστατικών	»	2.800
2. Των κωδικοποιήσεων των καταστατικών	»	2.800
3. Των ισολογισμών κάθε χρήσης	»	3.200
4. Των εκθέσεων εκτίμησης περιουσιακών στοιχείων	»	2.800
5. Των τροποποιήσεων των καταστατικών (για κάθε συμβολαιογραφική πράξη)	»	1.200
6. Των ανακοινώσεων με συμβολαιογραφική πράξη	»	1.200
7. Των ανακοινώσεων με απόφαση της Γ.Σ.	»	1.000
8. Των προσκλήσεων σε γενικές συνελεύσεις	»	1.000

Γ'. Αλληλασφαλιστικών Συνεταιρισμών — Αλληλασφαλιστικών Ταμείων και Φιλανθρωπικών Σωματείων:

1. Των υπουργικών αποφάσεων για τη χορήγηση άδειας λειτουργίας Αλληλασφαλιστικών Συνεταιρισμών — Αλληλασφαλιστικών Ταμείων	»	2.800
2. Των ισολογισμών των ανωτέρω Συνεταιρισμών, Ταμείων και Σωματείων	»	3.200

Δ'. Των δικαστικών πράξεων:

ΙΙ. Στο Τέταρτο τεύχος:

Των δικαστικών πράξεων για παρακατάθεση αποζημιώσεως	»	1.200

Ε'. ΚΑΤΑΒΟΛΗ ΣΥΝΔΡΟΜΩΝ - ΤΕΛΩΝ ΔΗΜΟΣΙΕΥΣΕΩΝ ΚΑΙ ΠΟΣΟΣΤΩΝ Τ.Α.Π.Ε.Τ.

1. Οι συνδρομές του εσωτερικού και τα τέλη δημοσιεύσεων προκαταβάλλονται στα Δημόσια Ταμεία έναντι αποδεικτικού είσπραξης, το οποίο φροντίζει ο ενδιαφερόμενος να το στείλει στο Εθνικό Τυπογραφείο.

2. Οι συνδρομές του εξωτερικού είναι δυνατό να στέλνονται και σε ανάλογο συνάλλαγμα με επιταγή στο όνομα του Διευθυντή Διαχειρίσεως του Εθνικού Τυπογραφείου.

3. Το υπέρ του ΤΑΠΕΤ ποσοστό επί των ανωτέρω συνδρομών και τελών δημοσιεύσεων καταβάλλεται ως εξής:

α) στην Αθήνα: στο Ταμείο του ΤΑΠΕΤ (Κατάστημα Εθνικού Τυπογραφείου).

β) στις υπόλοιπες πόλεις του Κράτους: στα Δημόσια Ταμεία και αποδίδεται στο ΤΑΠΕΤ σύμφωνα με τις 192378/3639/1947 (RONEO 185) και 178048/5321/31.7.65 (RONEO 139) εγκύκλιες διαταγές του Γ.Λ.Κ.

γ) στις περιπτώσεις συνδρομών εξωτερικού: όταν η αποστολή τους γίνεται με επιταγές μαζί μ' αυτές στέλνεται και το υπέρ του ΤΑΠΕΤ ποσοστό.

ΑΠΟ ΤΟ ΕΘΝΙΚΟ ΤΥΠΟΓΡΑΦΕΙΟ